1C INSTALLAZIONE "REPERTI TERRESTRI"

PIANTA E VISTA scala 1:50 -DETTAGLIO scala 1:20

ESPOSITORI PER REPERTI TERRESTRI
pannellatura a parete con vetrina espositiva illuminata e diffusore sonoro esplicativo
qt. 3

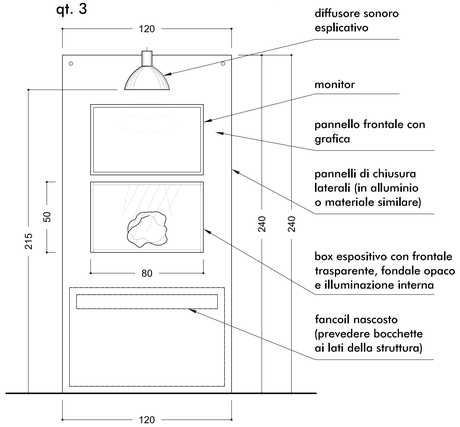

diffusore sonoro esplicativo
monitor
pannello frontale con grafica
pannelli di chiusura laterali (in alluminio o materiale similare)
box espositivo con frontale trasparente, fondale opaco e illuminazione interna
fancoil nascosto (prevedere bocchette ai lati della struttura)

PROSPETTO

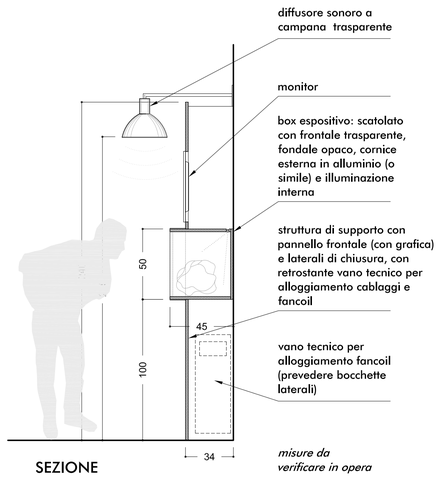

diffusore sonoro a campana trasparente
monitor
box espositivo: scatolato con frontale trasparente, fondale opaco, cornice esterna in alluminio (o simile) e illuminazione interna
struttura di supporto con pannello frontale (con grafica) e laterali di chiusura, con retrostante vano tecnico per alloggiamento cablaggi e fancoil
vano tecnico per alloggiamento fancoil (prevedere bocchette laterali)

misure da verificare in opera

SEZIONE

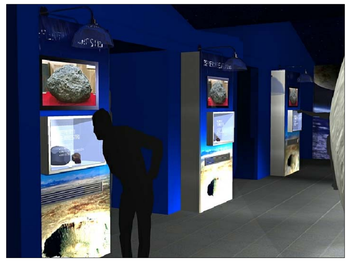

IMMAGINE 1
gli espositori interattivi per reperti terrestri nella sala 1

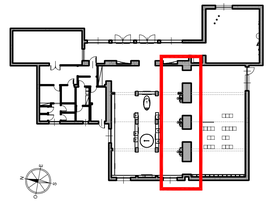

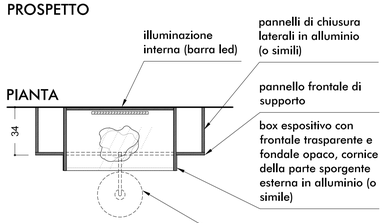

illuminazione interna (barra led)
pannelli di chiusura laterali in alluminio (o simili)
pannello frontale di supporto
box espositivo con frontale trasparente e fondale opaco, cornice della parte sporgente esterna in alluminio (o simile)
diffusore sonoro, a campana trasparente

PIANTA

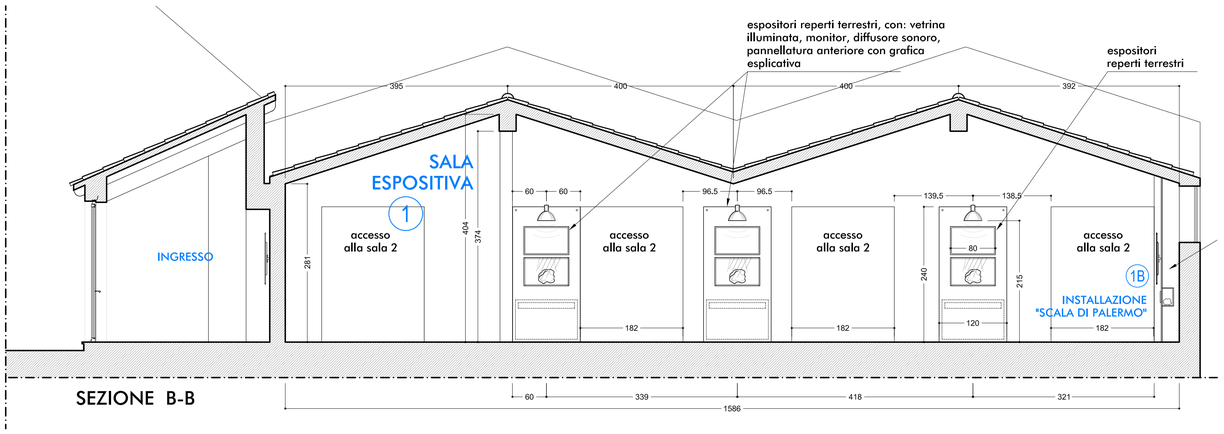

SEZIONE B-B

misure da verificare in opera

REALIZZAZIONE ALLESTIMENTI DIDATTICO-MUSEALI

PROGETTO ESECUTIVO

C.U.P. J92E09000020006

RESPONSABILE DEL PROCEDIMENTO	*PROGETTAZIONE E COORDINAMENTO GENERALE*
geom. **Salvatore D'Angelo**	arch. **Paolo Redaelli** arch. **Carmen Grasso** arch. **Luca Ghiringhelli** **dott.ing. Lorenzo Bonelli**

PROGETTO
PAOLO REDAELLI ARCHITETTO
Via D.Scarlatti 12 - 20124 Milano - Tel. 02.29514002 - Fax 02.36630402
studioredaelli@fastwebnet.it

SCALA DISEGNO 1:20

RIF. FILE

OGGETTO TAVOLA
INSTALLAZIONE 1C:
"REPERTI TERRESTRI"
pianta e viste

DATA 10.03.2016

REVISIONE 20.09.2016
08.11.2016

N° TAVOLA **08**