SALA 03: DIDATTICA

PARETE ATTREZZATA INTERATTIVA

scala 1:50

VETROFANIA SKYLINE
per esercizi sulla traiettoria solare
qt.1

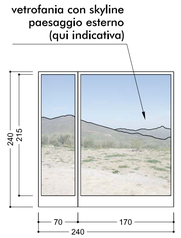

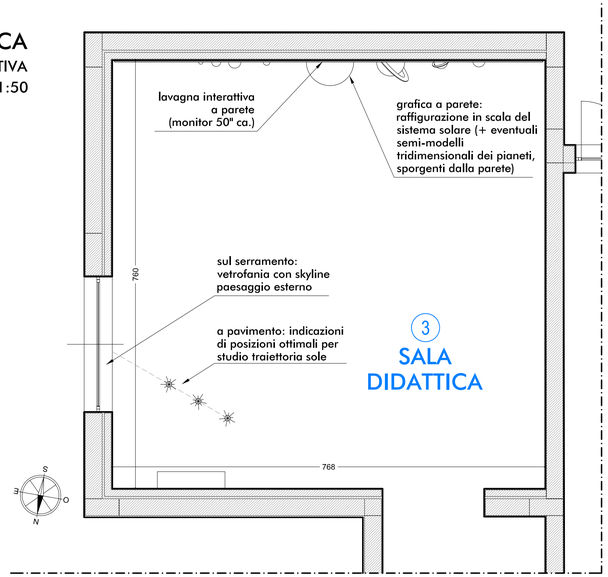

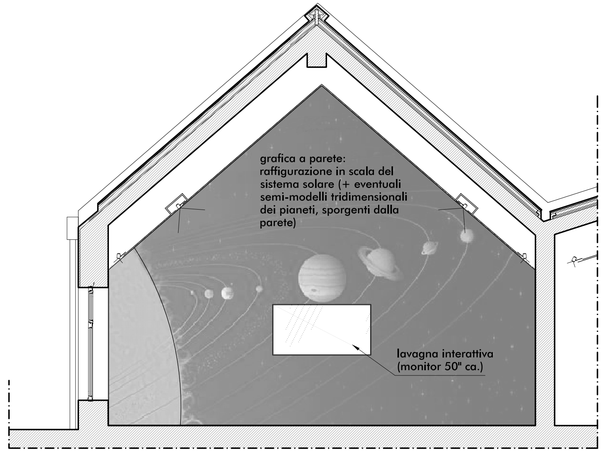

0 50 100 150 200 250 cm

IMMAGINE 1
Esempio di immagine del sistema solare da usare come grafica a parete

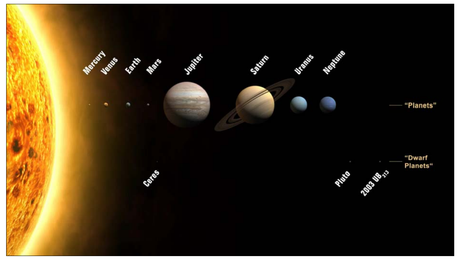

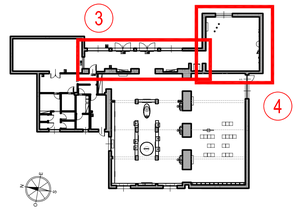

SALA 04: INGRESSO

MONITOR INFO

scala 1:50

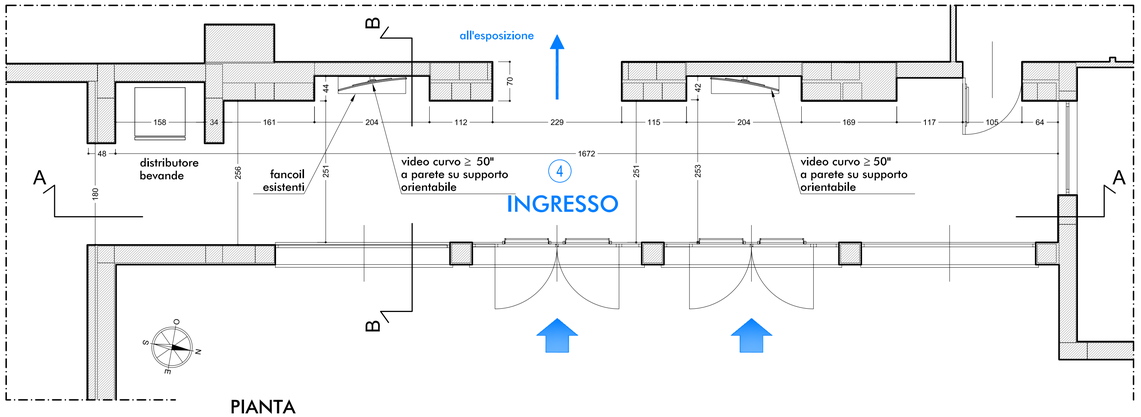

PIANTA

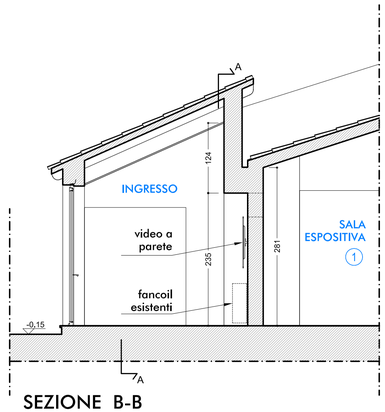

SEZIONE B-B

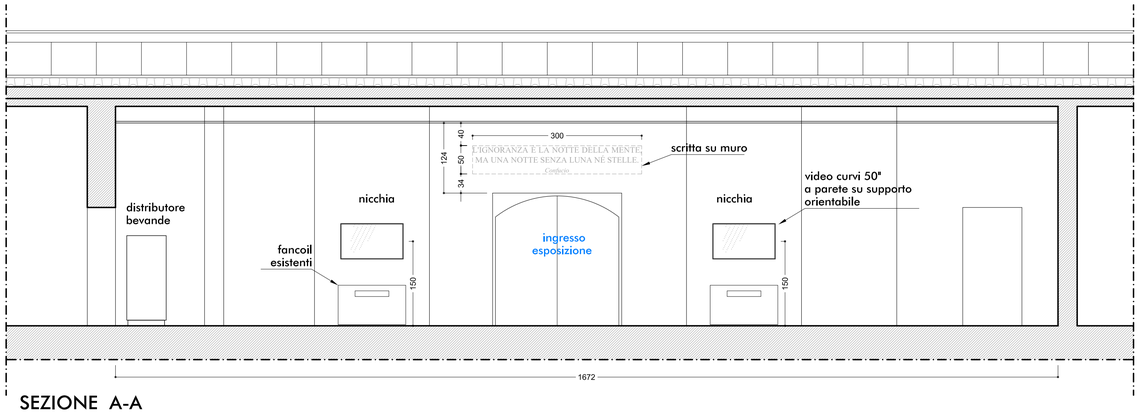

SEZIONE A-A

misure da verificare in opera

REALIZZAZIONE ALLESTIMENTI DIDATTICO-MUSEALI

PROGETTO ESECUTIVO

C.U.P. J92E09000020006

RESPONSABILE DEL PROCEDIMENTO	PROGETTAZIONE E COORDINAMENTO GENERALE
geom. **Salvatore D'Angelo**	arch. **Paolo Redaelli** arch. **Carmen Grasso** arch. **Luca Ghiringhelli** **dott.ing. Lorenzo Bonelli**

PROGETTO
PAOLO REDAELLI ARCHITETTO
Via D.Scarlatti 12 - 20124 Milano - Tel. 02.29514002 - Fax 02.36630402
studioredaelli@fastwebnet.it

SCALA DISEGNO	RIF. FILE
1:50	

OGGETTO TAVOLA

SALE 3-4:

SALA DIDATTICA E INGRESSO

piante e sezioni

DATA	N° TAVOLA
10.03.2016	05
REVISIONE 20.09.2016	
08.11.2016	