


**1A** **INSTALLAZIONE INTERATTIVA: "METEORITI E ESOPIANETI"**


**STRUTTURA ESTERNA**

PIANTA E VISTE scala 1:50

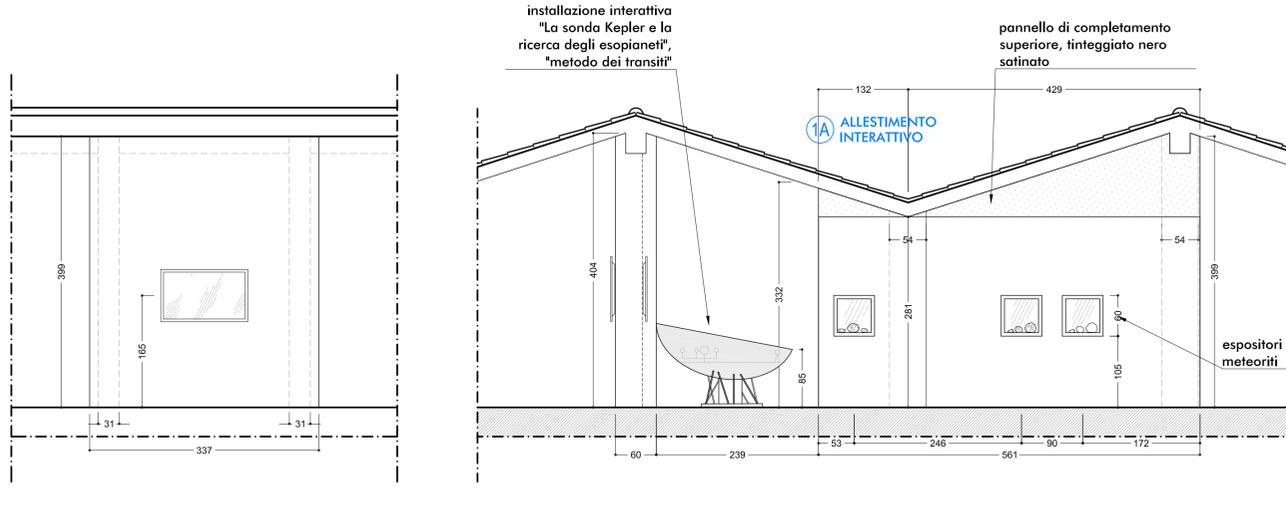


**FRONTE**  
scala 1:50


**VISTA LATERALE SX**  
scala 1:50

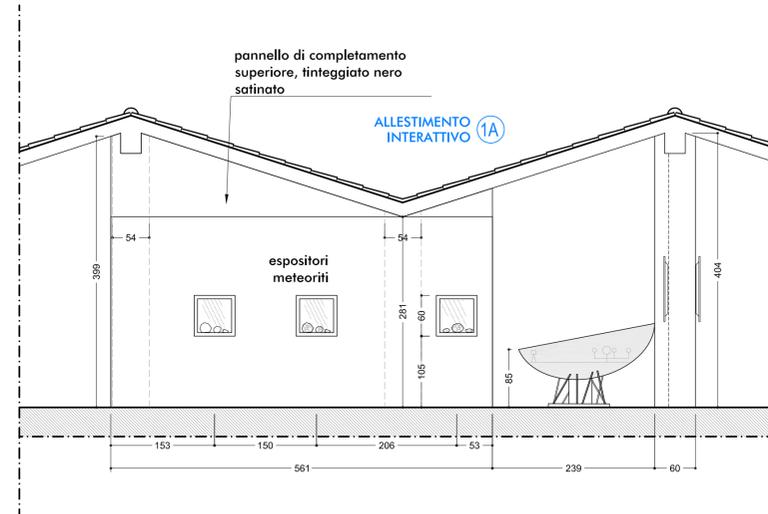



**VISTA LATERALE DX**  
scala 1:50

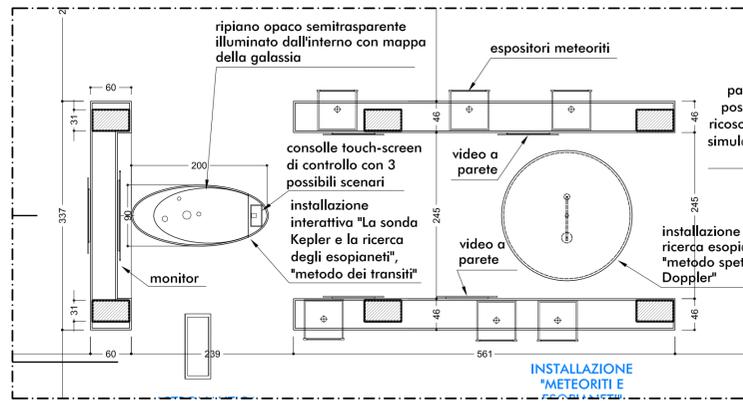

**PIANTA**  
scala 1:50

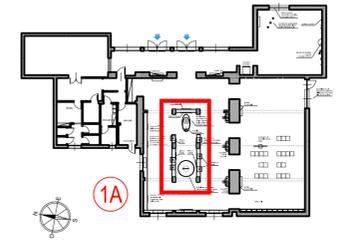

**ESPOSITORI CON METEORITI: vetrine espositive con meteoriti all'interno**

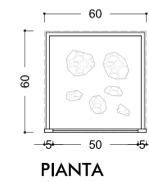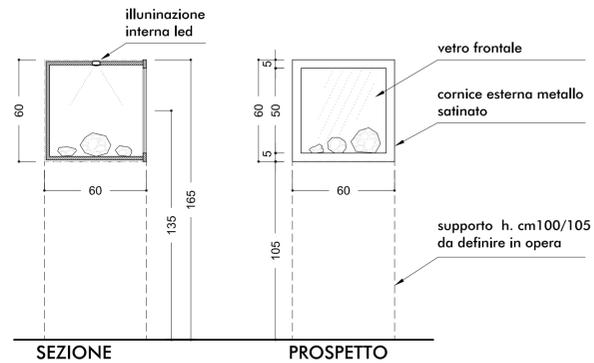

**PIANTA**



**IMMAGINI 1-2**  
Render esemplificativo e foto degli espositori interattivi di tipo "Wish"

misure da verificare in opera



**REALIZZAZIONE ALLESTIMENTI DIDATTICO-MUSEALI  
PROGETTO ESECUTIVO**

C.U.P. J92E0900020006

<b>RESPONSABILE DEL PROCEDIMENTO</b>	<b>PROGETTAZIONE E COORDINAMENTO GENERALE</b>
geom. Salvatore D'Angelo	arch. Paolo Redaelli arch. Carmen Grasso arch. Luca Ghiringhelli dott.Ing. Lorenzo Bonelli

<b>PROGETTO</b>	<b>PAOLO REDAELLI ARCHITETTO</b> Via B.Scarlatti 12 - 20124 Milano - Tel. 02.29514002 - Fax 02.36630402 studioredaelli@fastwebnet.it	<b>SCALA DISEGNO</b> 1:50	<b>RIF. FILE</b>
<b>OGGETTO TAVOLA</b>	<b>INSTALLAZIONE 1A - ESTERNO</b> <b>"METEORITI"</b> pianta e viste	<b>DATA</b> 10.03.2016	<b>N° TAVOLA</b> <b>06</b>
		<b>REVISIONE</b> 20.09.2016	
		08.11.2016	