1A INSTALLAZIONE INTERATTIVA: "METEORITI E ESOPIANETI"

STRUTTURA INTERNA

PIANTA E VISTE scala 1:50

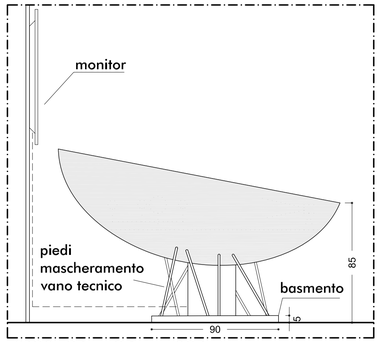

ESPOSITORE MODELLI ESOPIANETI
Prospetto scala 1:20

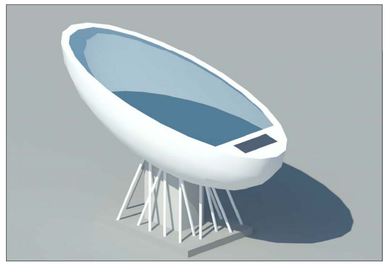

Render indicativo per espositore
modelli di esopianeti

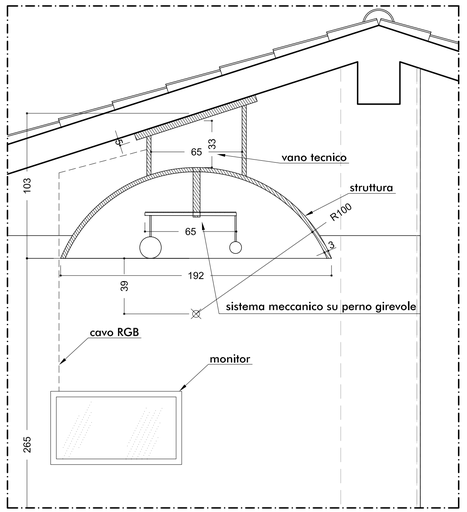

MODELLO ESOPIANETI
Sezione scala 1:20

Sonda Kepler

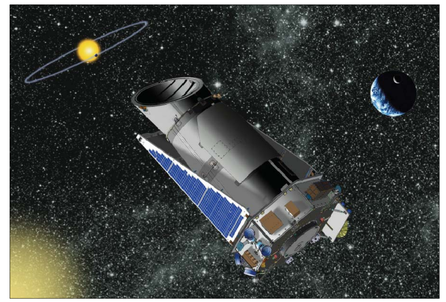

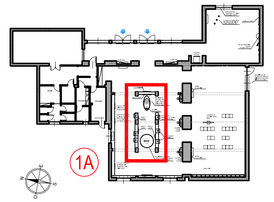

ESPOSITORE MODELLI ESOPIANETI
Sezione scala 1:20

SEZIONE C-C
scala 1:50

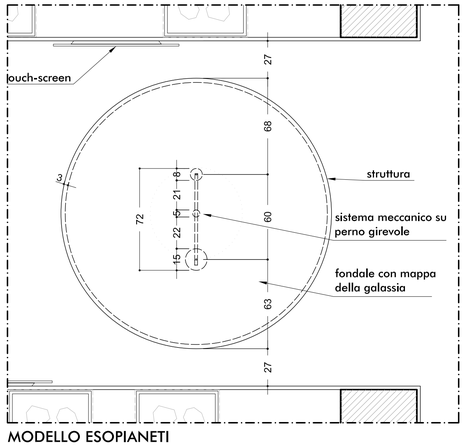

MODELLO ESOPIANETI
Pianta scala 1:20

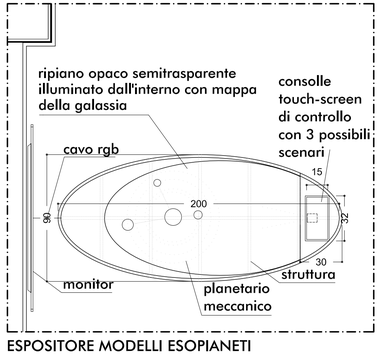

ESPOSITORE MODELLI ESOPIANETI
Pianta scala 1:20

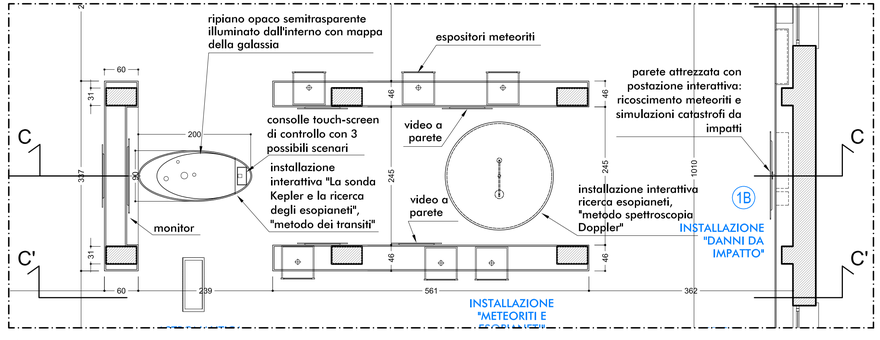

PIANTA
scala 1:50

misure da verificare in opera

REALIZZAZIONE ALLESTIMENTI DIDATTICO-MUSEALI
PROGETTO ESECUTIVO
C.U.P. J92E09000020006

RESPONSABILE DEL PROCEDIMENTO	PROGETTAZIONE E COORDINAMENTO GENERALE
geom. **Salvatore D'Angelo**	arch. **Paolo Redaelli** arch. **Carmen Grasso** arch. **Luca Ghiringhelli** **dott.ing. Lorenzo Bonelli**

PROGETTO
PAOLO REDAELLI ARCHITETTO
Via D.Scarlatti 12 - 20124 Milano - Tel. 02.29514002 - Fax 02.36630402
studioredaelli@fastwebnet.it

SCALA DISEGNO	RIF. FILE
1:50	

OGGETTO TAVOLA
INSTALLAZIONE 1A - INTERNO
"KEPLERO E GLI ESOPIANETI"
pianta e viste

DATA	N° TAVOLA
10.03.2016	07
REVISIONE	
20.09.2016	
08.11.2016	