

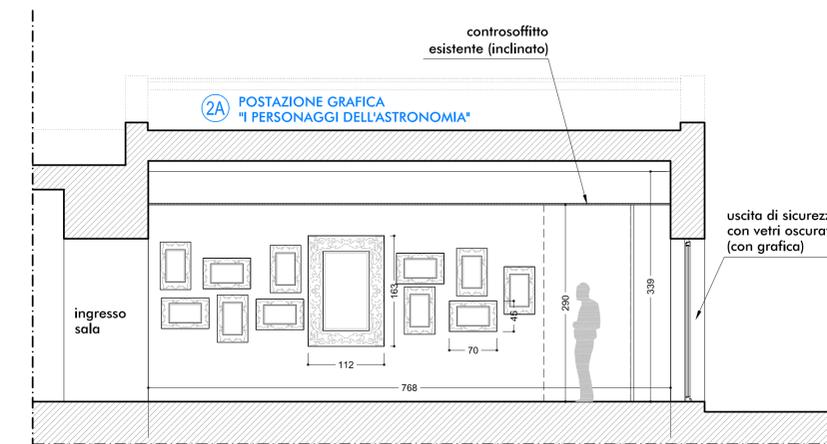
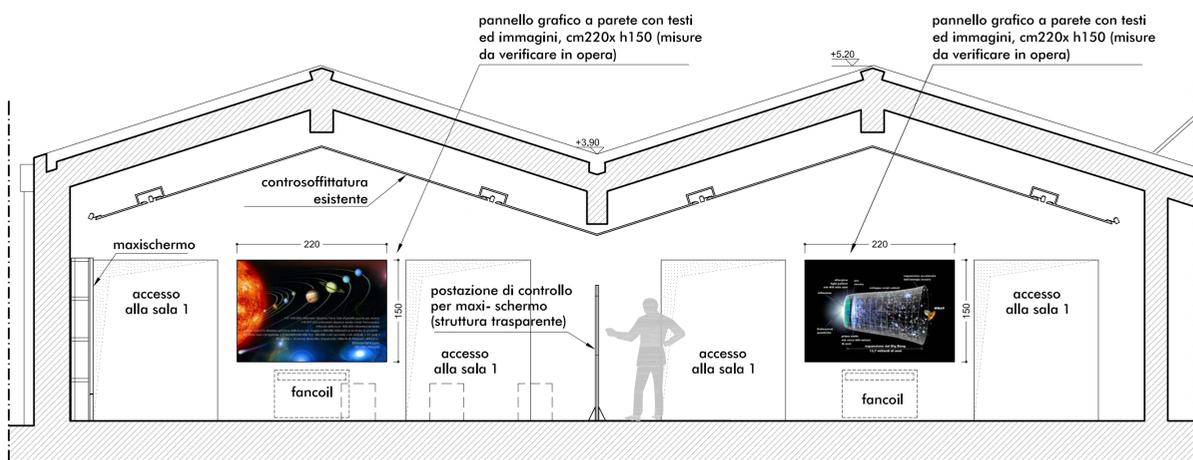
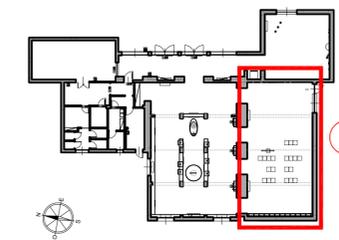


SEZIONE C-C

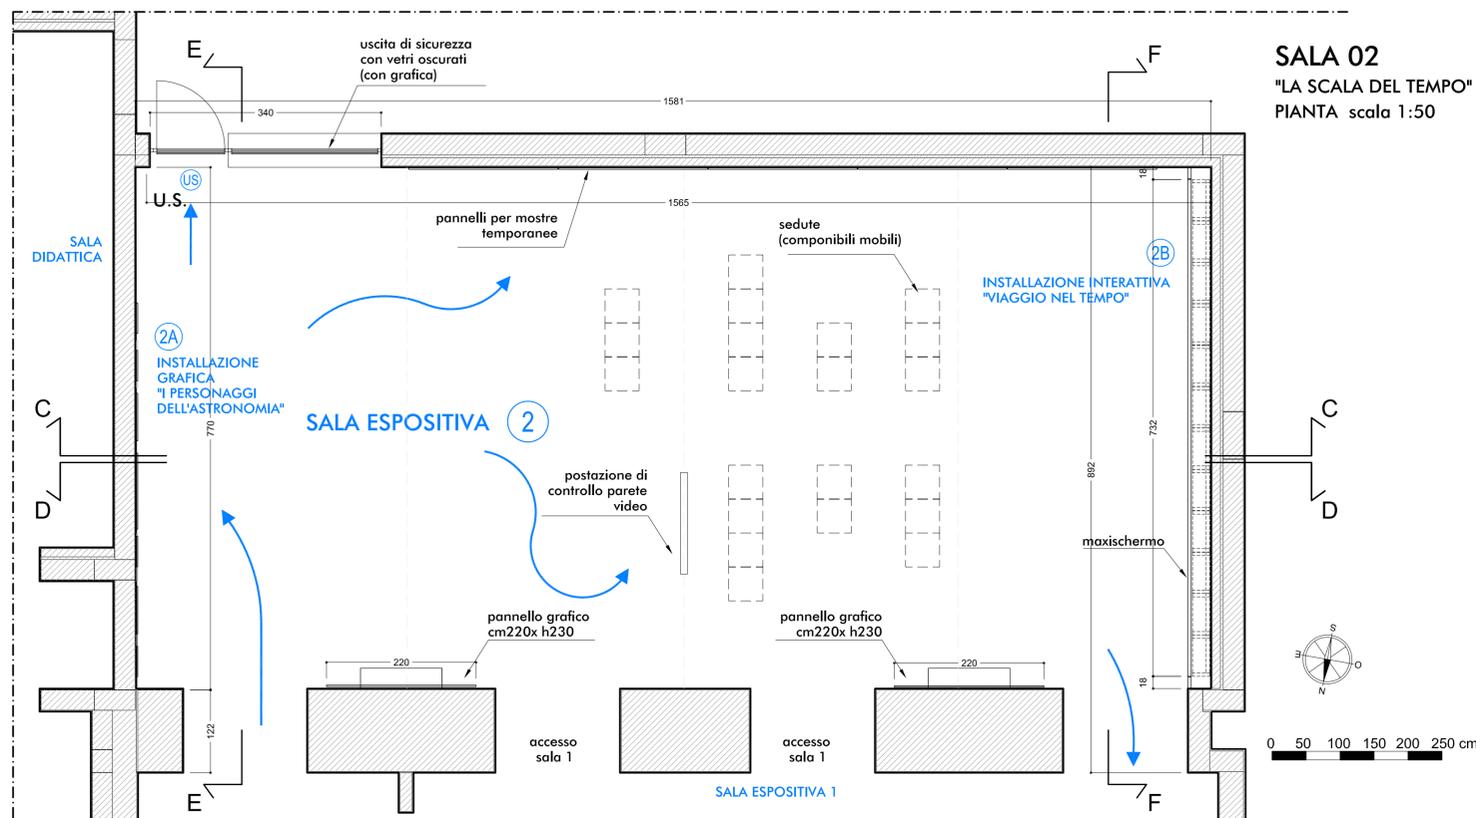


SEZIONE E-E

IMMAGINE 1
Esempio di immagine per proiezioni o pannelli grafici a parete

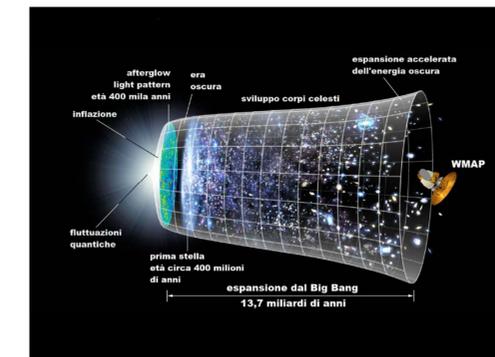

SEZIONE D-D

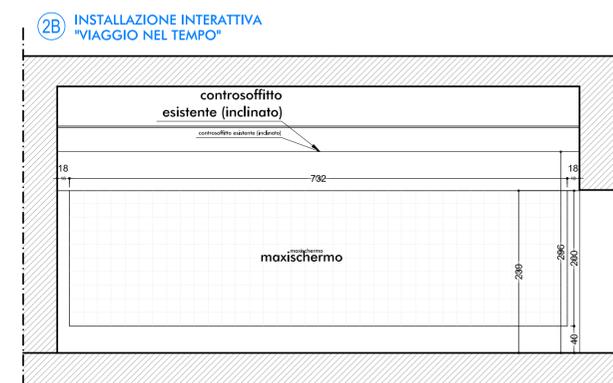

SEZIONE F-F

misure da verificare in opera



REALIZZAZIONE ALLESTIMENTI DIDATTICO-MUSEALI
PROGETTO ESECUTIVO
C.U.P. J92E0900020006

RESPONSABILE DEL PROCEDIMENTO

geom. Salvatore D'Angelo

PROGETTAZIONE E COORDINAMENTO GENERALE

arch. Paolo Redaelli
arch. Carmen Grasso
arch. Luca Ghiringhelli
dott.Ing. Lorenzo Bonelli

PROGETTO **PAOLO REDAELLI ARCHITETTO**
Via B.Scarlatti 12 - 20124 Milano - Tel. 02.29514002 - Fax 02.36630402
studio@redaelli.it

SCALA DISEGNO
1:50

RIF. FILE

OGGETTO TAVOLA

SALA 2:
"LA SCALA DEL TEMPO"
pianta e sezioni

DATA

10.03.2016

REVISIONE

20.09.2016

08.11.2016

N° TAVOLA

04