

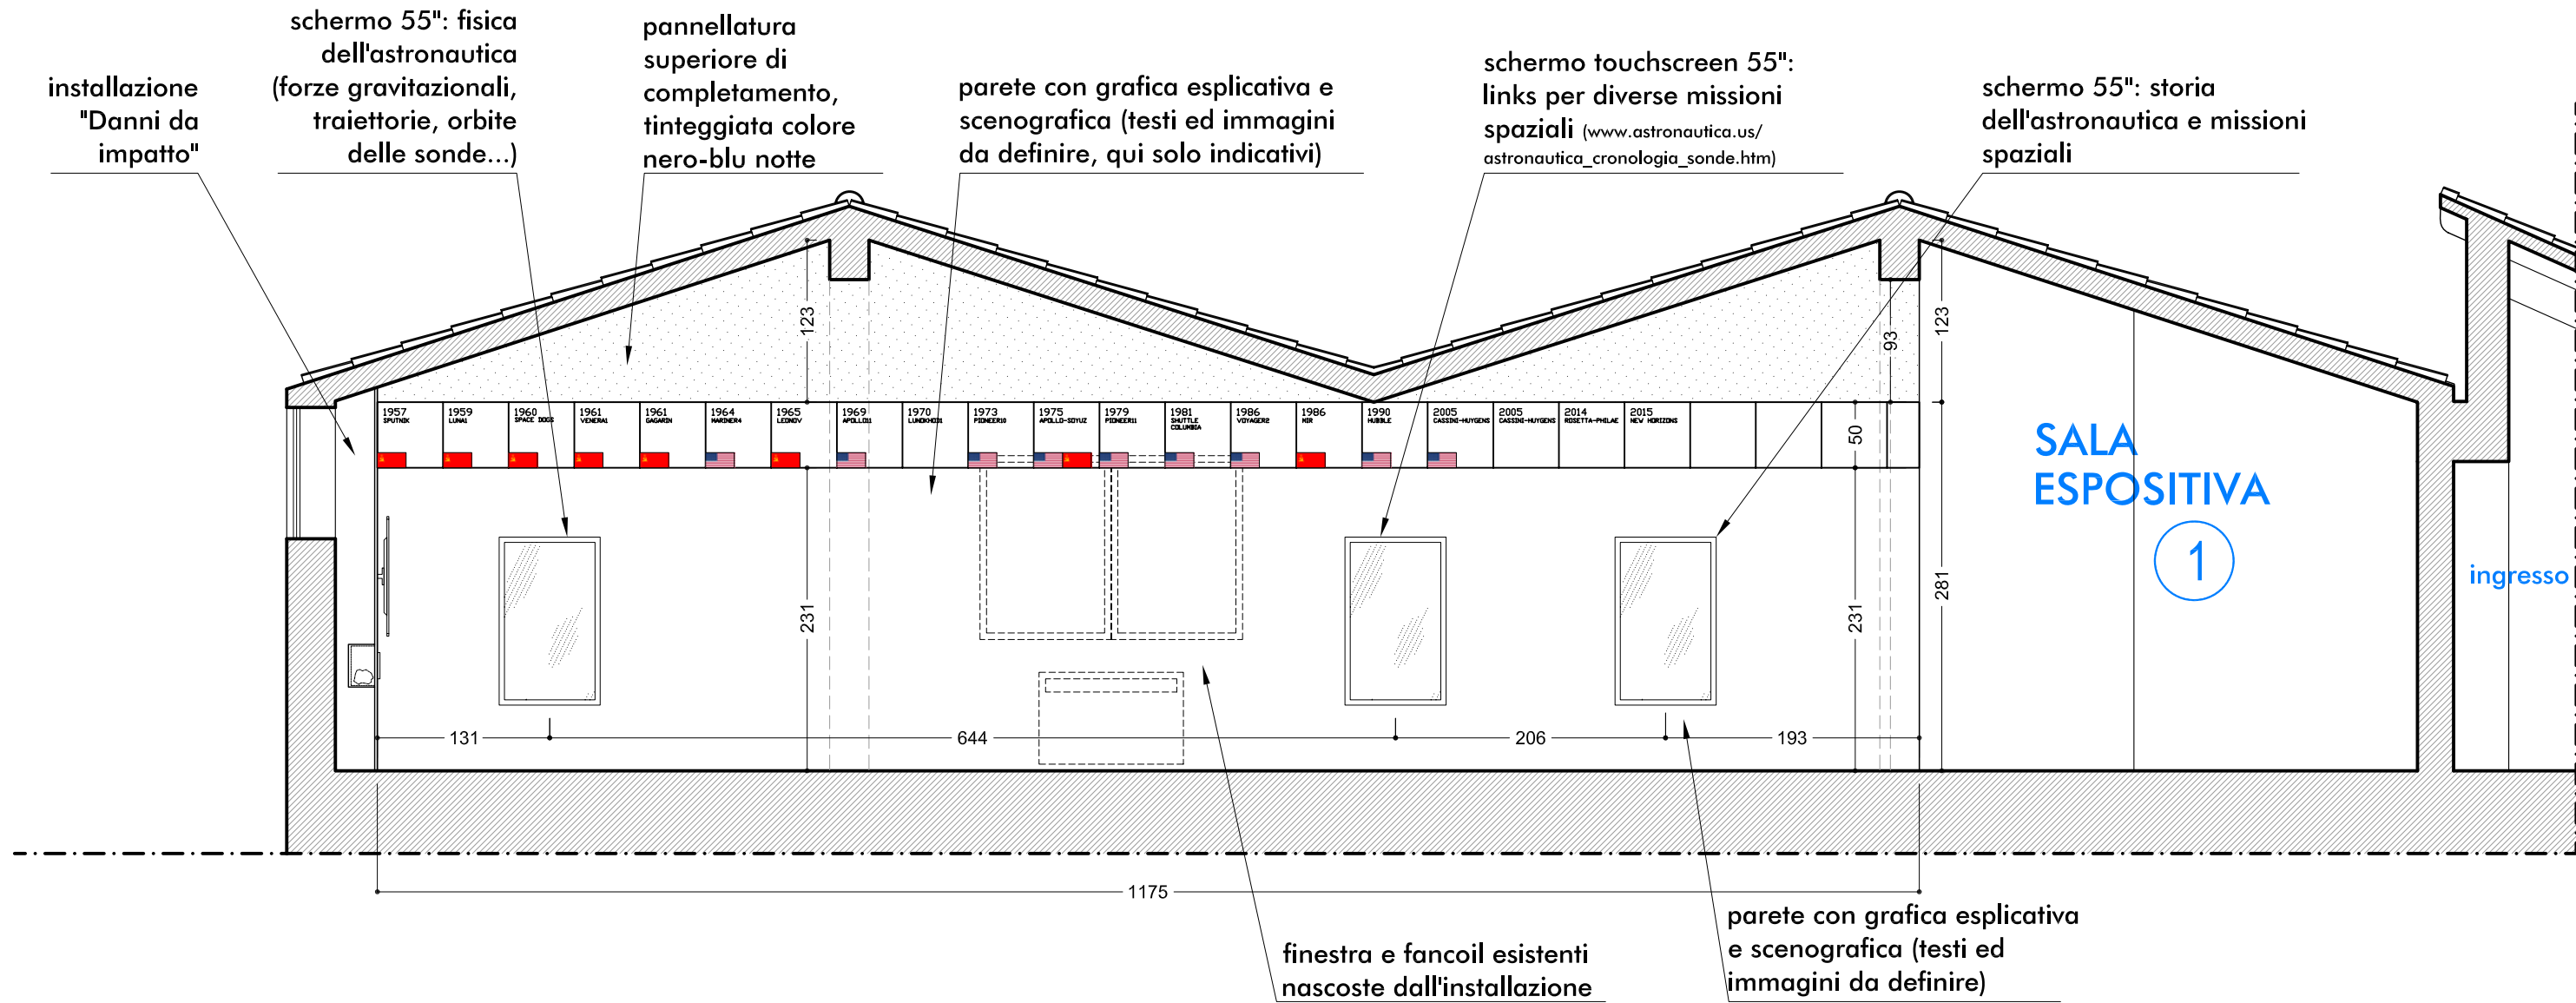


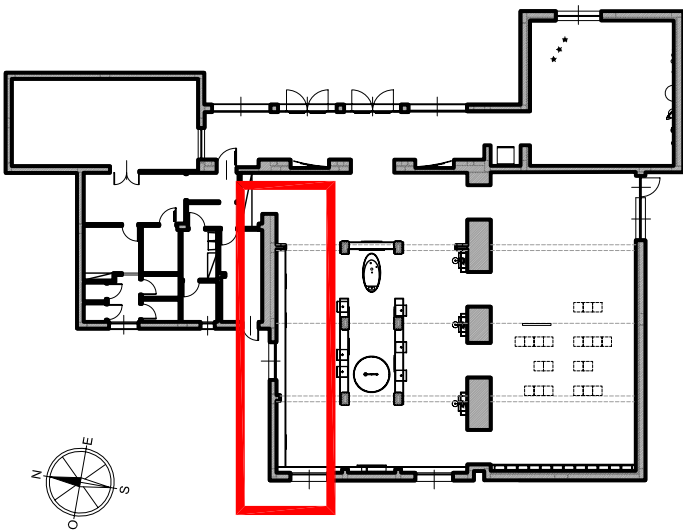

VISTA FRONTALE
scala 1:20

PIANTA
scala 1:20

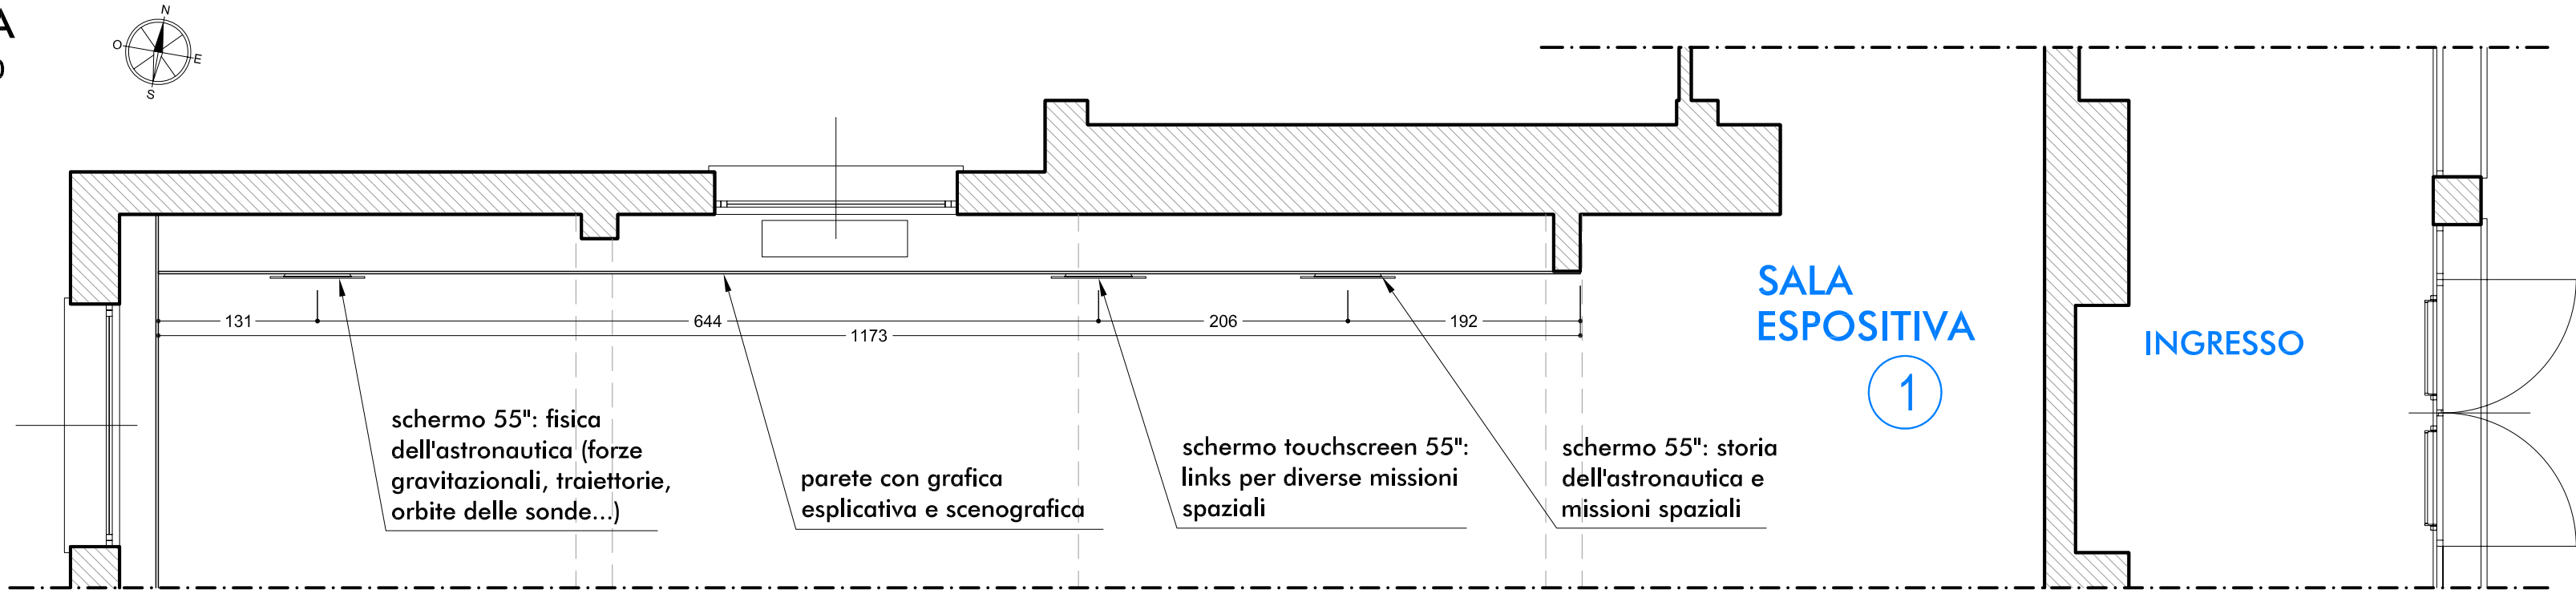

REALIZZAZIONE ALLESTIMENTI DIDATTICO-MUSEALI
PROGETTO ESECUTIVO
C.U.P. J92E0900020006

RESPONSABILE DEL PROCEDIMENTO	PROGETTAZIONE E COORDINAMENTO GENERALE
geom. Salvatore D'Angelo	arch. Paolo Redaelli arch. Carmen Grasso arch. Luca Ghiringhelli dott.Ing. Lorenzo Bonelli

PROGETTO  PAOLO REDAELLI ARCHITETTO Via D.Scarlatti 12 - 20124 Milano - Tel. 02.29514002 - Fax 02.36630402 studiorredaelli@fastwebnet.it	SCALA DISEGNO 1:20	RIF. FILE
OGGETTO TAVOLA INSTALLAZIONE 1D: " ESPLORAZIONI SPAZIALI" pianta e viste	DATA 10.03.2016 REVISIONE 20.09.2016 08.11.2016	N° TAVOLA 09