

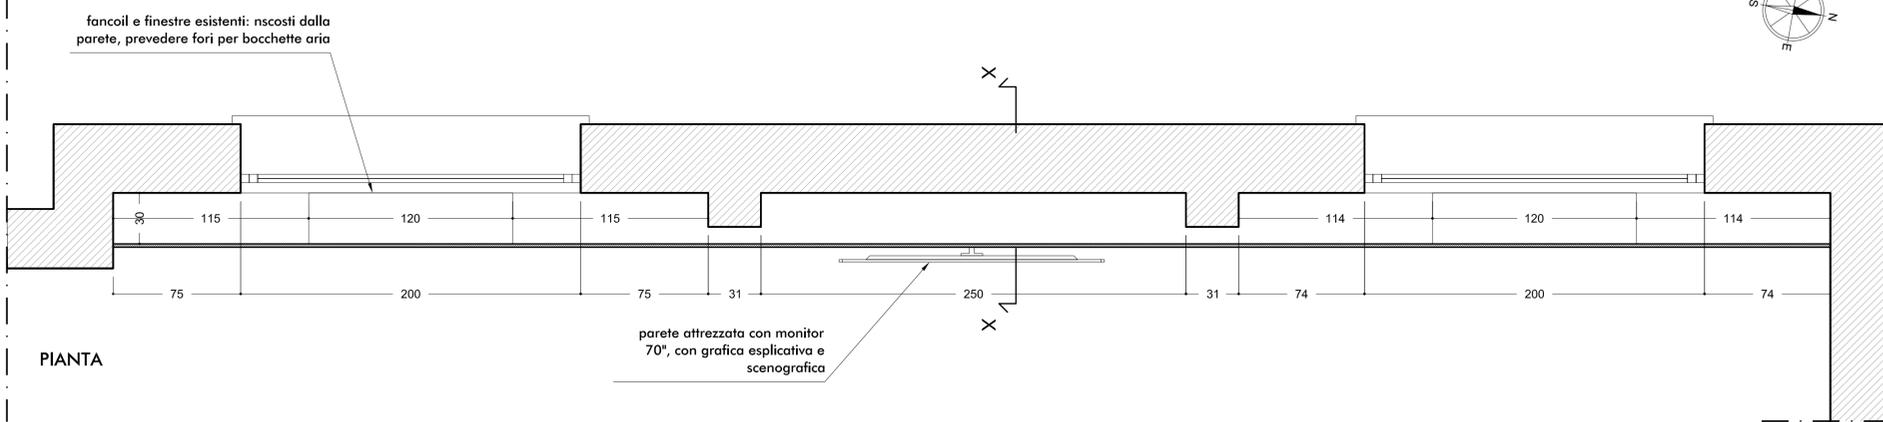
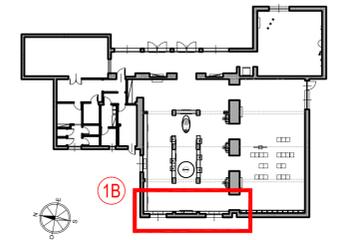


1B **INSTALLAZIONE "DANNI DA IMPATTO"**
PARETE ATTREZZATA CON VIDEO E GRAFICA FISSA
 PIANTA VISTA E SEZIONE scala 1:20

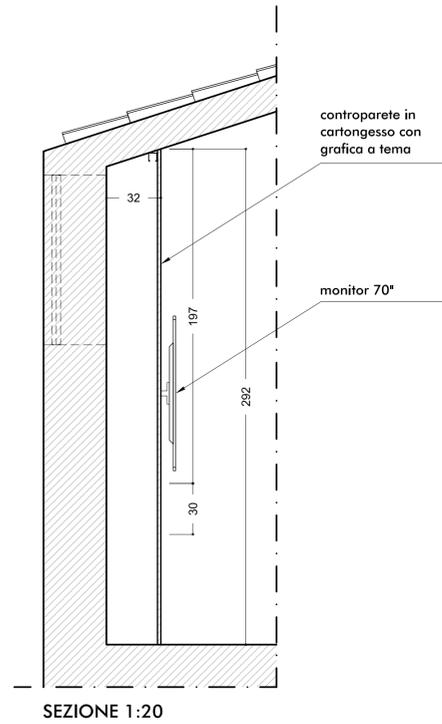

IMMAGINI 1-2
 Render esemplificativi della parete attrezzata

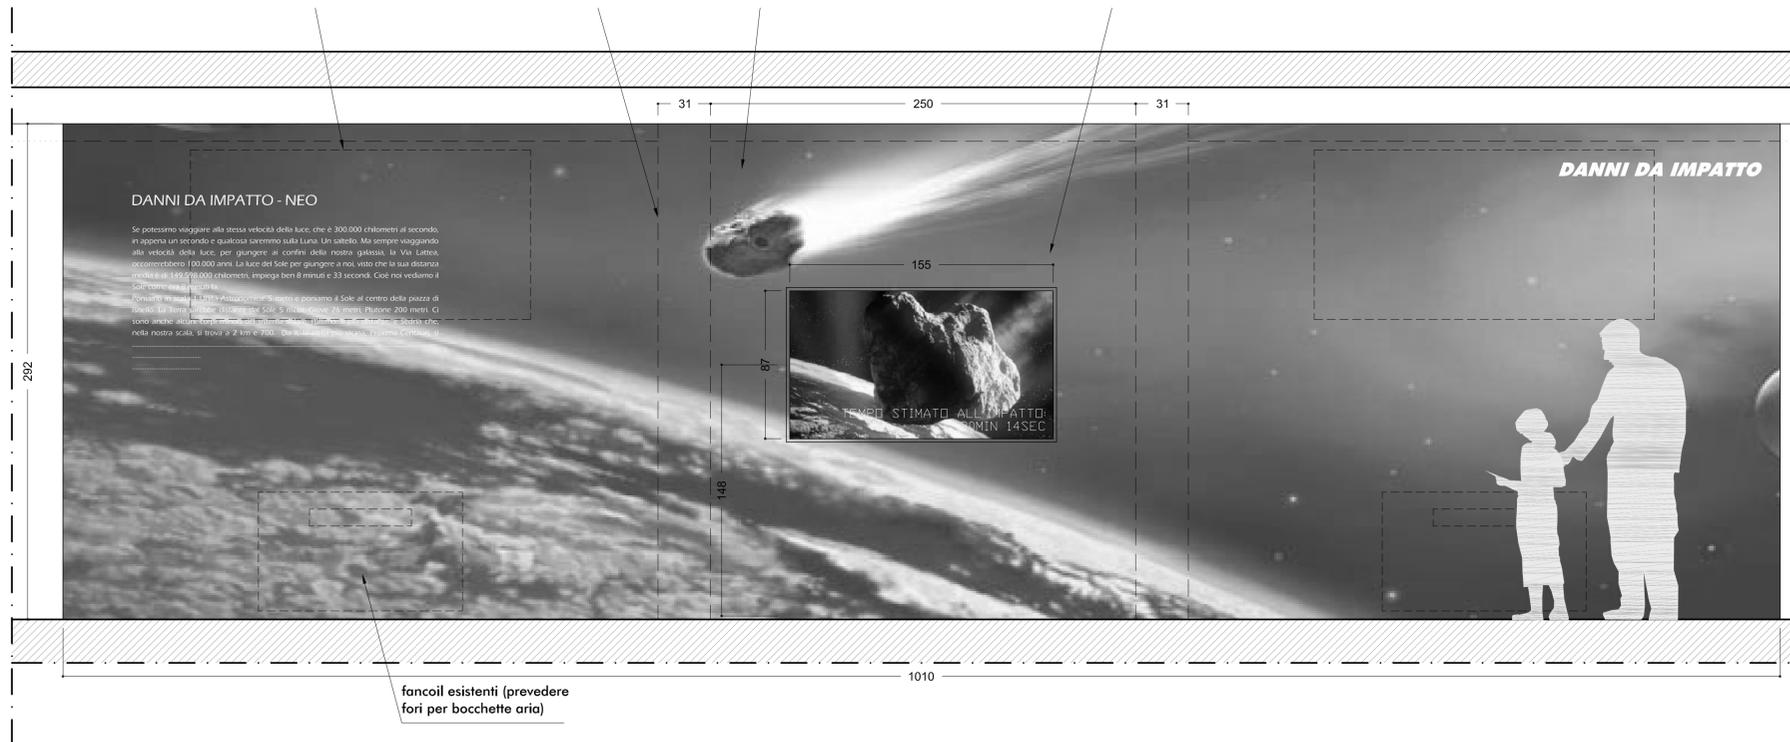

REALIZZAZIONE ALLESTIMENTI DIDATTICO-MUSEALI
 PROGETTO ESECUTIVO
 C.U.P. J92E0900020006

RESPONSABILE DEL PROCEDIMENTO geom. Salvatore D'Angelo	PROGETTAZIONE E COORDINAMENTO GENERALE arch. Paolo Redaelli arch. Carmen Grasso arch. Luca Ghiringhelli dott.Ing. Lorenzo Bonelli
---	---

PROGETTO PAOLO REDAELLI ARCHITETTO Via D.Scarlatti 12 - 20124 Milano - Tel. 02.29514002 - Fax 02.36630402 studioredaelli@fastwebnet.it	SCALA DISEGNO 1:20	RIF. FILE
OGGETTO TAVOLA Installazione 1B: PARETE ATTREZZATA "DANNI DA IMPATTO" pianta viste e sezioni	DATA 10.03.2016 REVISIONE 20.09.2016 08.11.2016	N° TAVOLA 10