
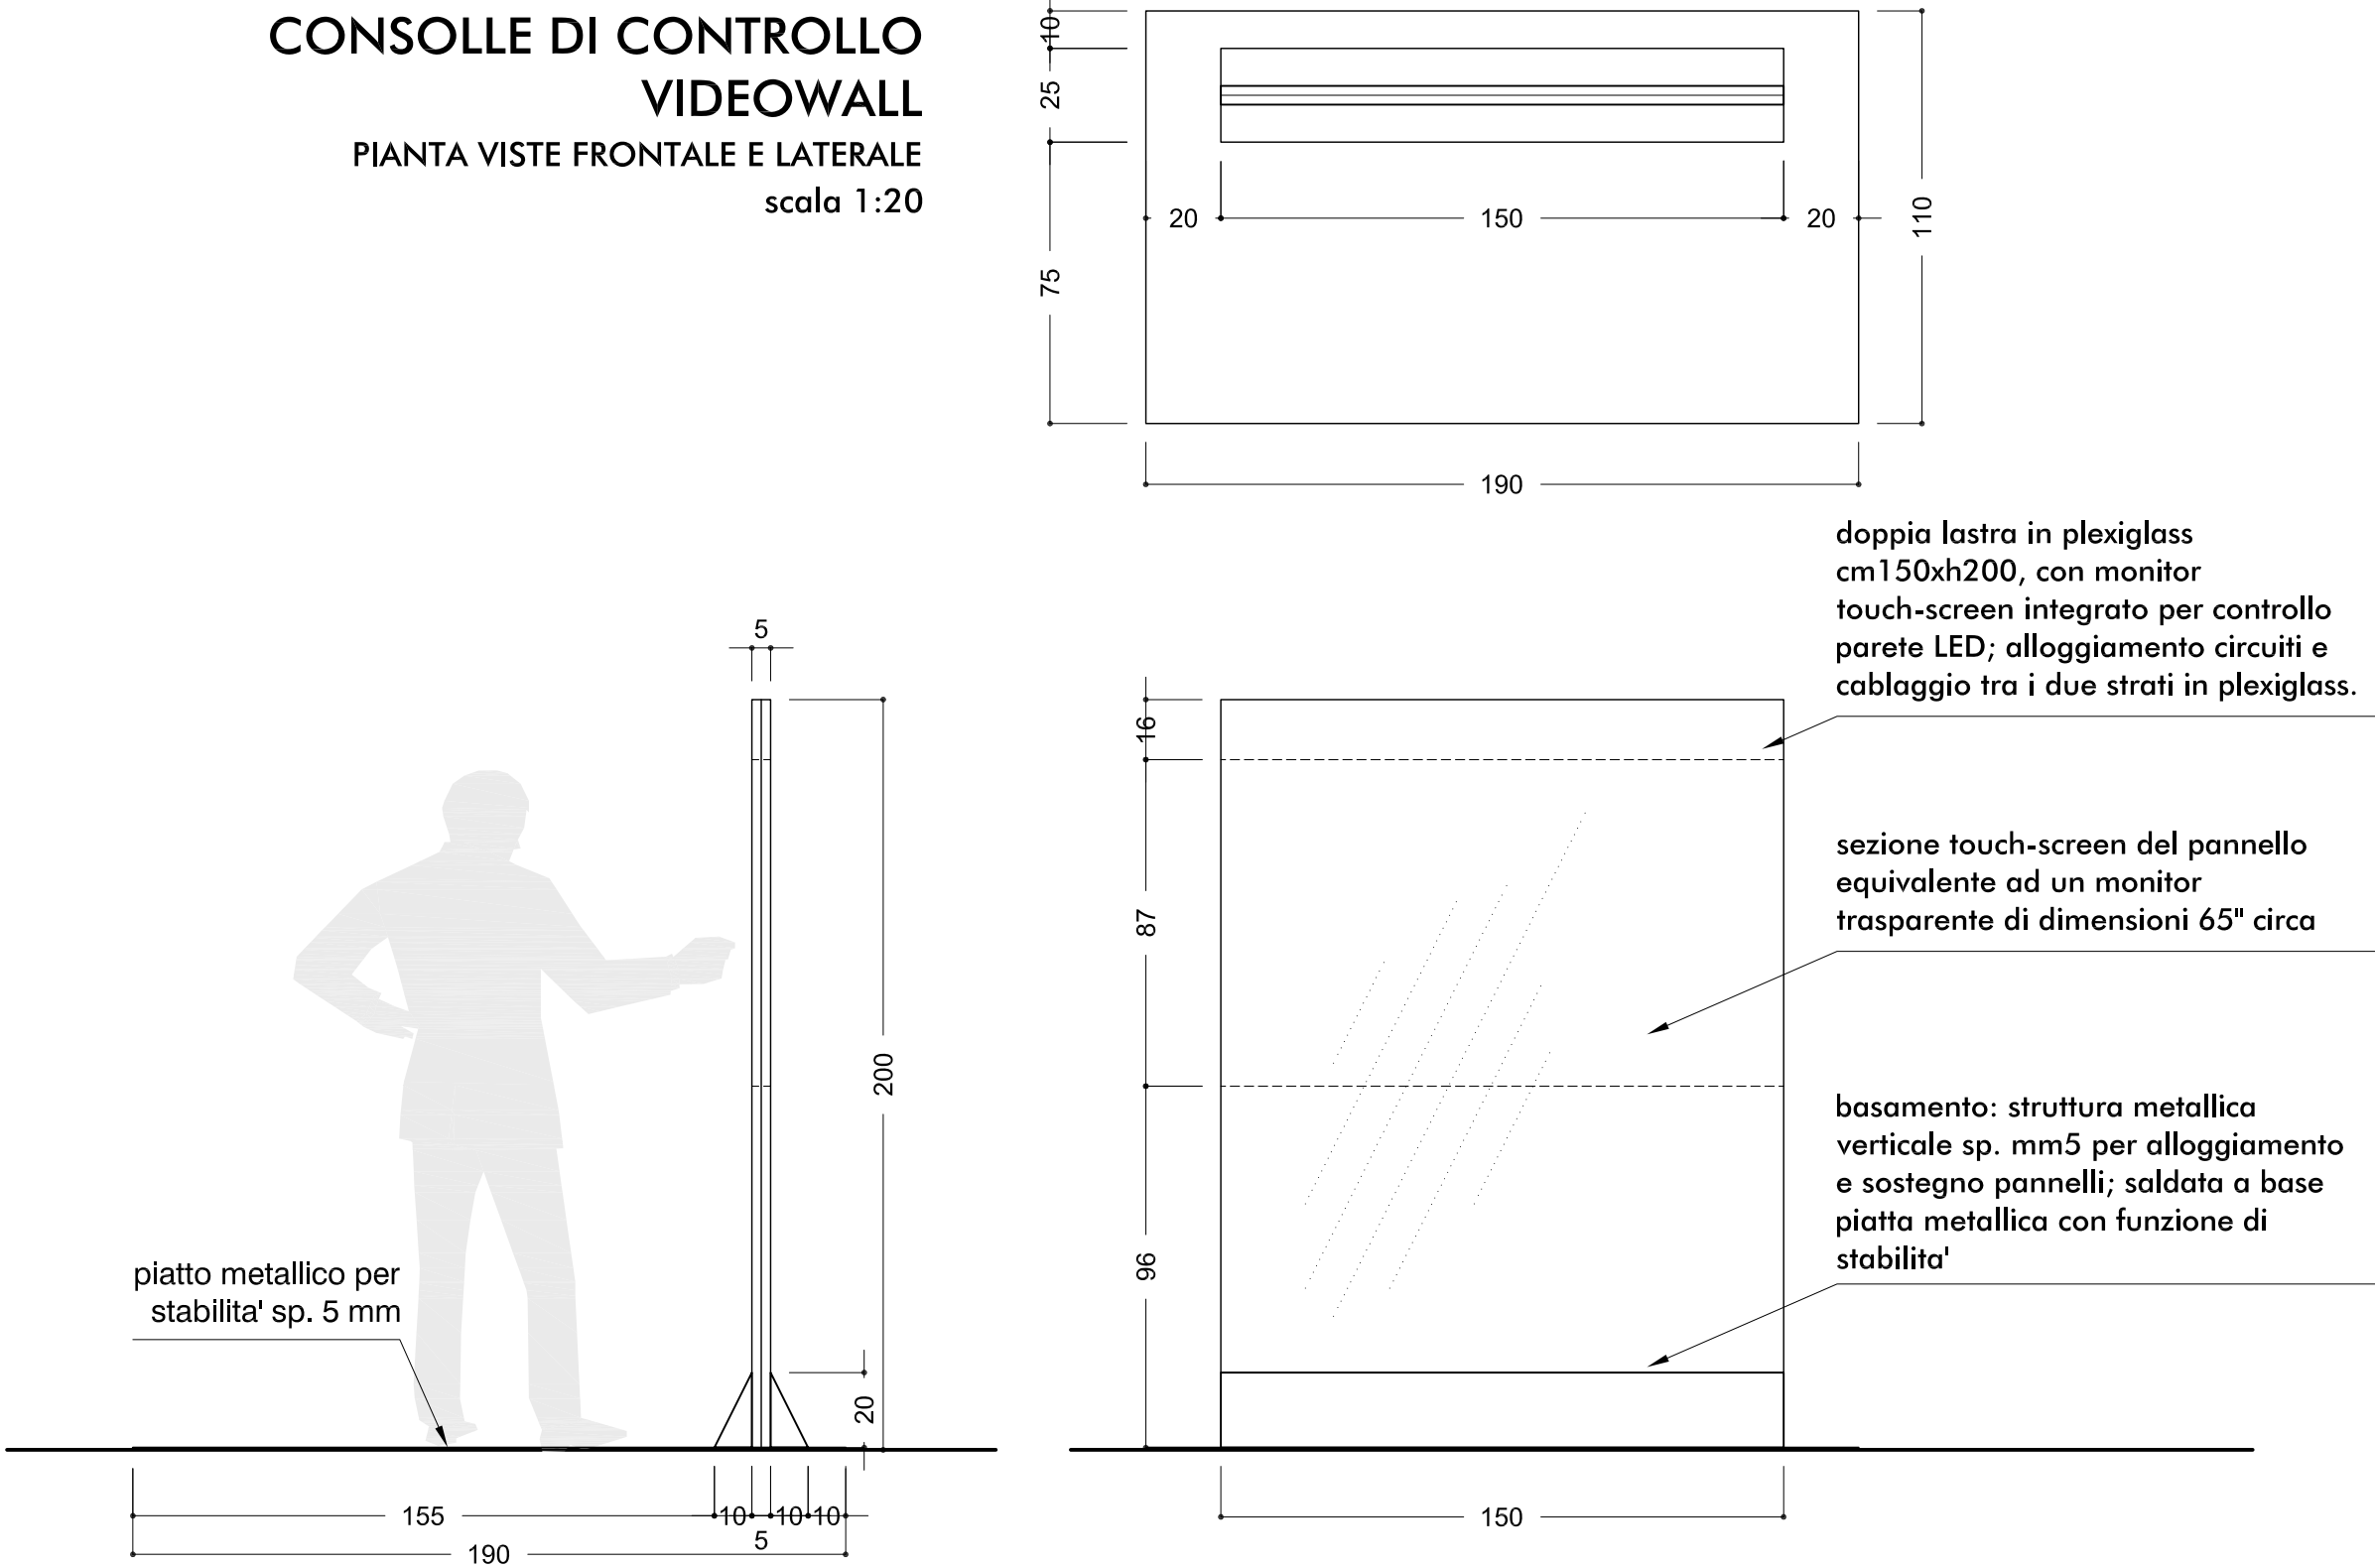
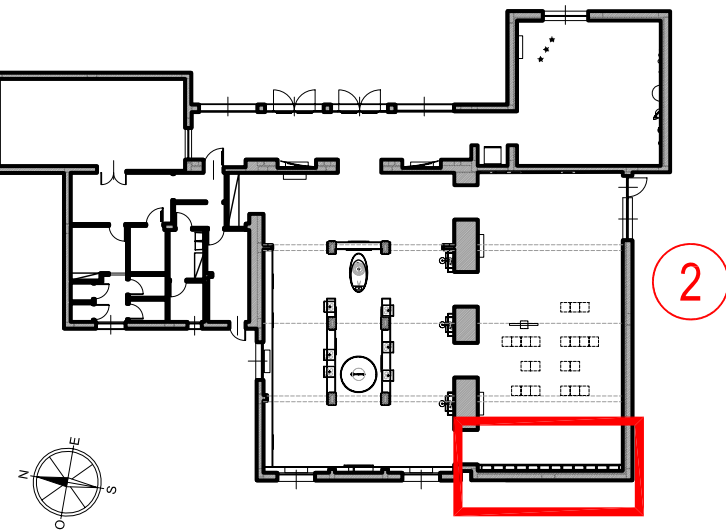
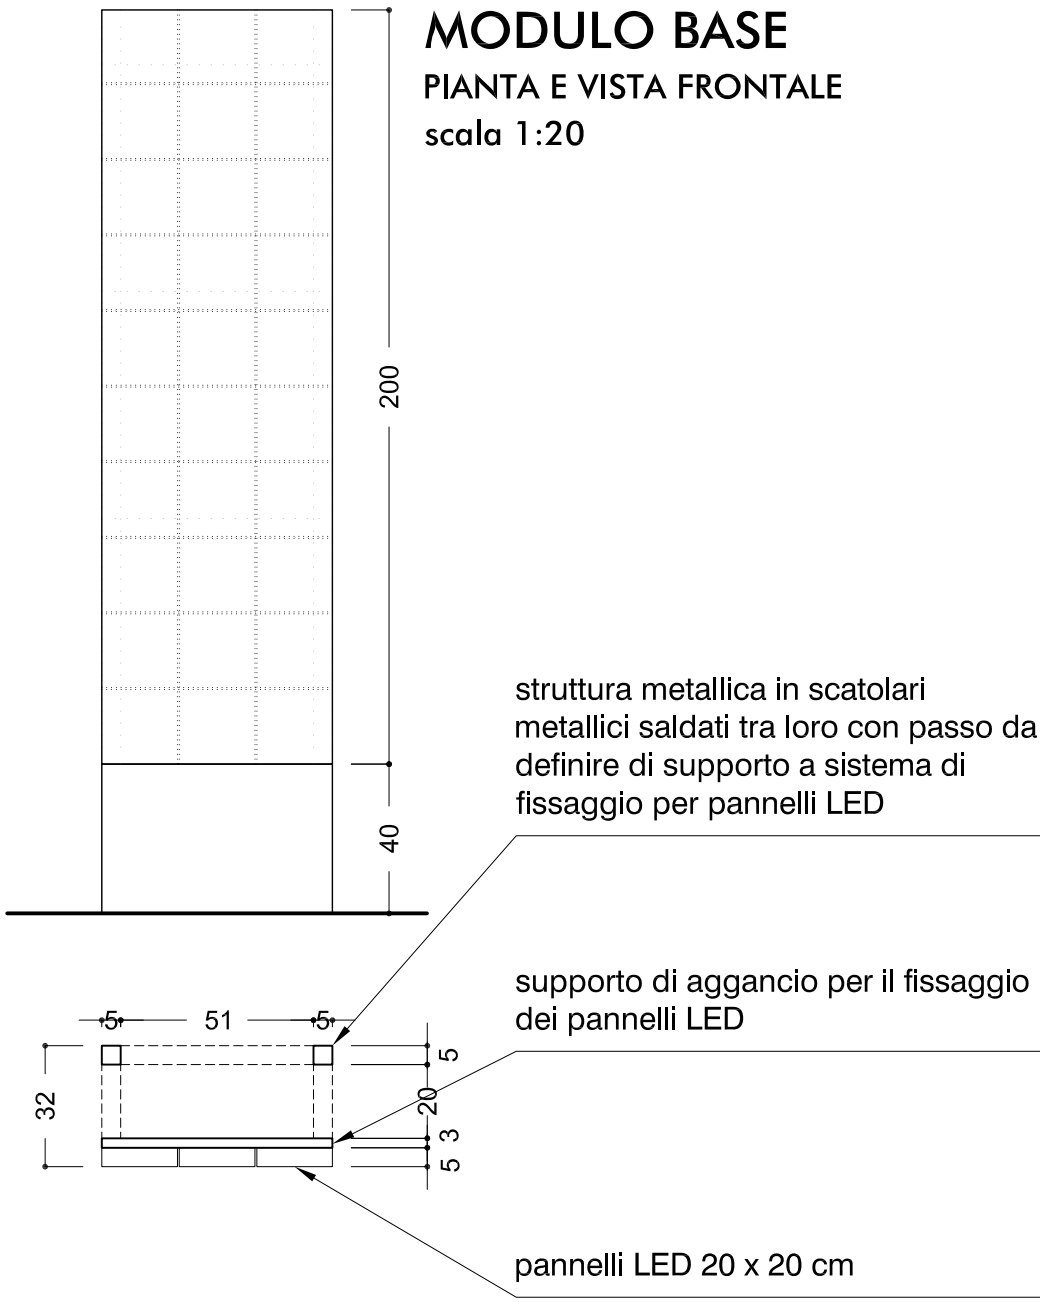


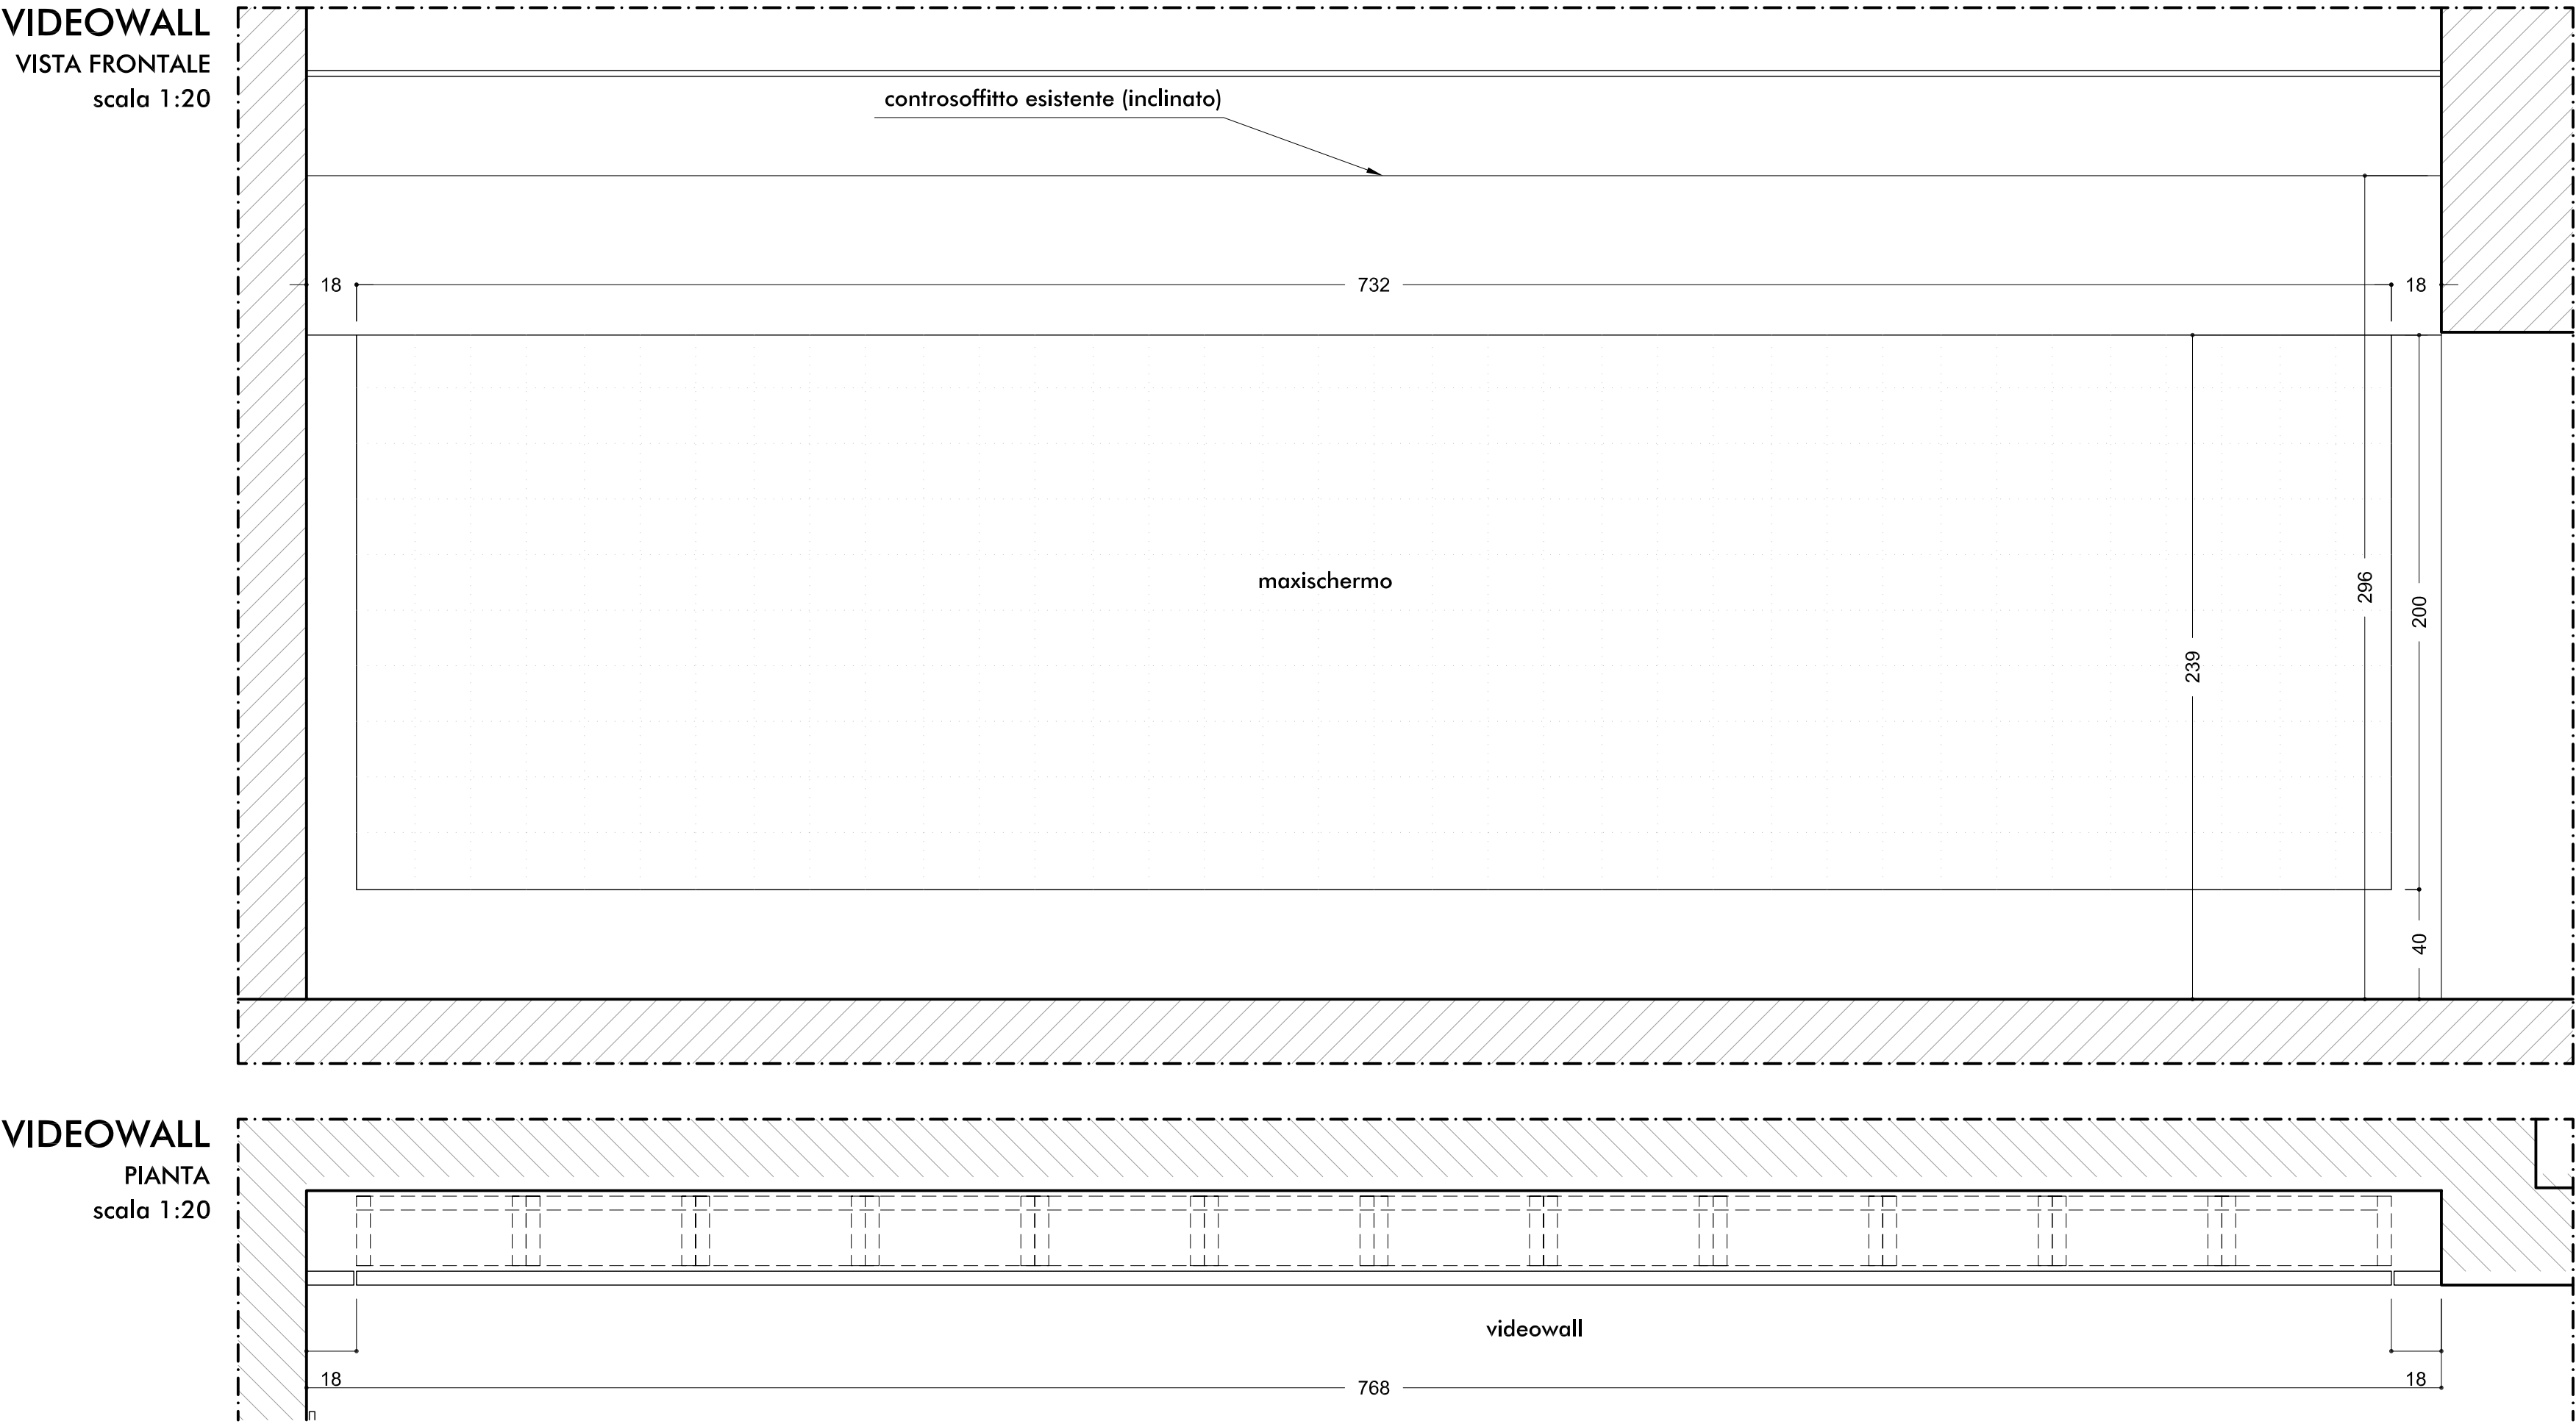

REALIZZAZIONE ALLESTIMENTI DIDATTICO-MUSEALI
PROGETTO ESECUTIVO
C.U.P. J92E0900020006

RESPONSABILE DEL PROCEDIMENTO	PROGETTAZIONE E COORDINAMENTO GENERALE
geom. Salvatore D'Angelo	arch. Paolo Redaelli arch. Carmen Grasso arch. Luca Ghiringhelli dott.Ing. Lorenzo Bonelli

PROGETTO	SCALA DISEGNO	BIF. FILE
 PAOLO REDAELLI ARCHITETTO Via D.Scarlatti 12 - 20124 Milano - Tel. 02.29514002 - Fax 02.36630402 studiorredaelli@fastwebnet.it	1:20	
OGGETTO TAVOLA	DATA	N° TAVOLA
Installazione 2B: VIDEO WALL pianta viste e sezioni	10.03.2016 20.09.2016 08.11.2016	12